


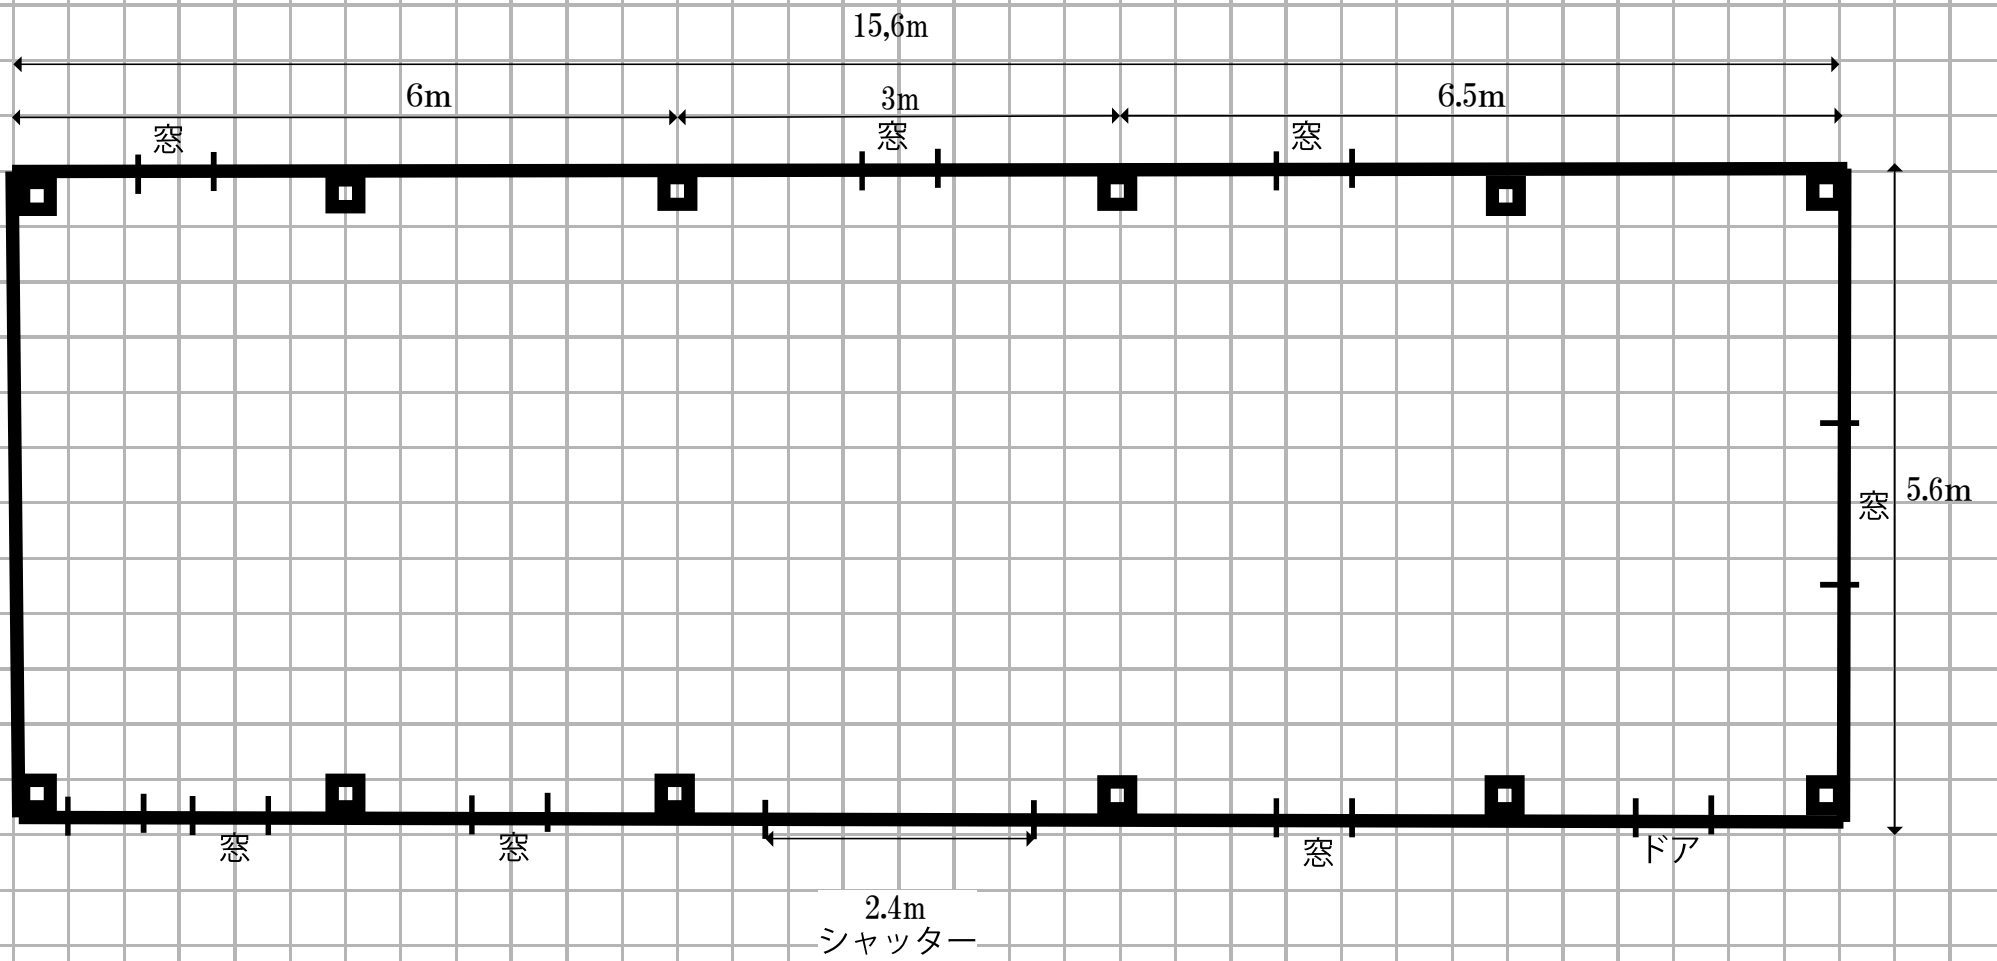

JCN 目白スタジオ
F 号棟 平面図
2023 年 01 月