


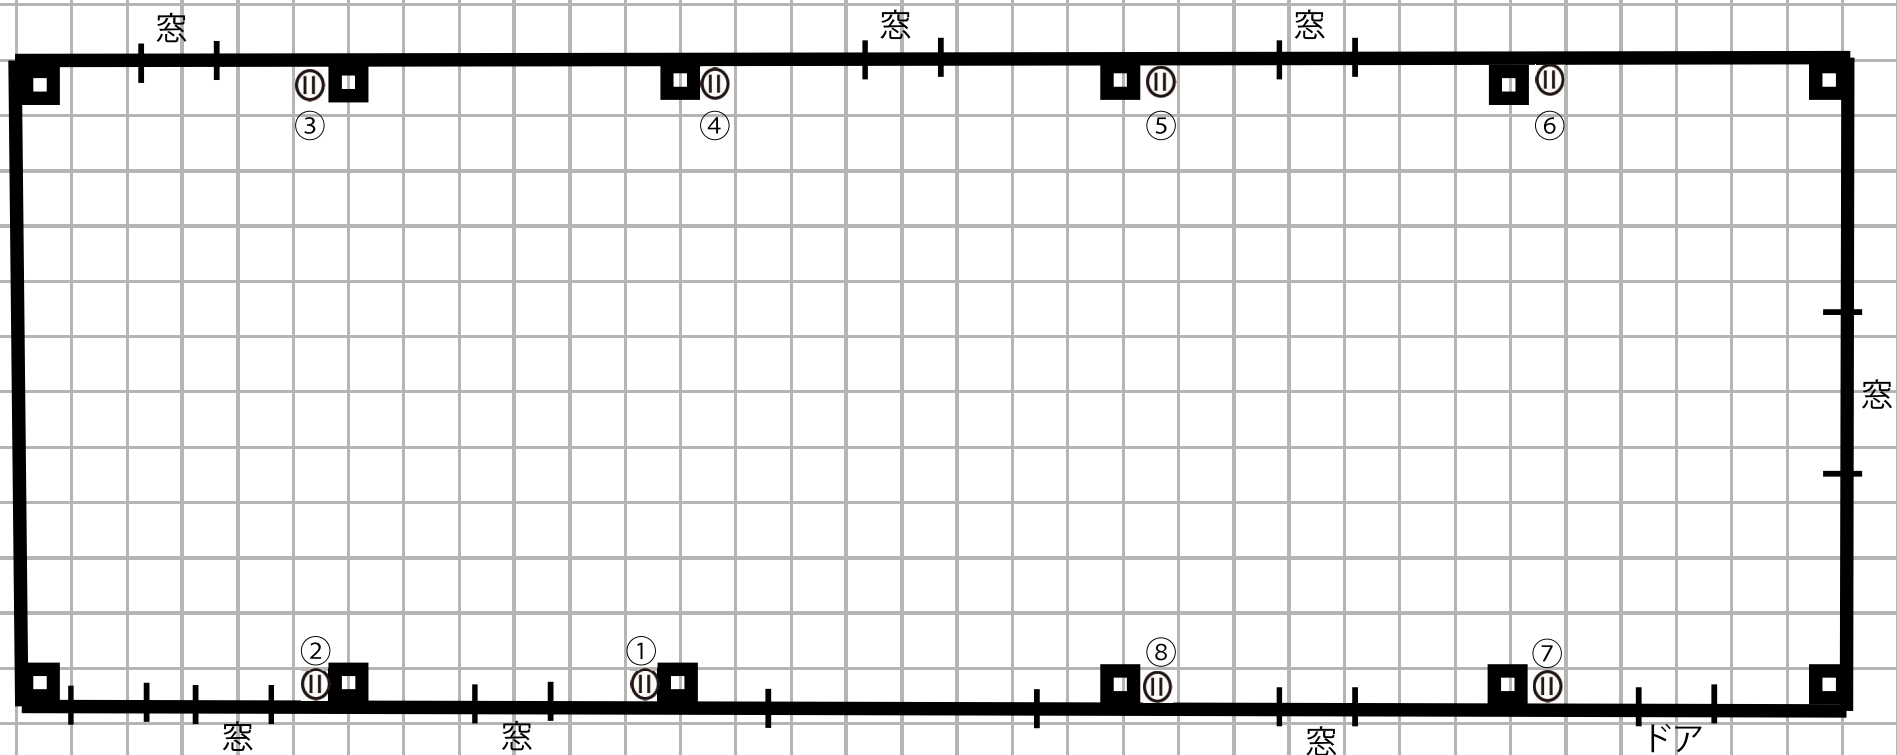

ブレーカー対応表

ブレーカー番号： コンセント番号

- A： ①②
- B： ③④
- C： 常夜灯
- D： 未使用
- E： ⑦⑧
- F： 常夜灯
- G： ⑤⑥
- H： 未使用

シャッター

⦶ 平行2P コンセント 100V

電気容量：100V 60A 単層三線

JCN 目白スタジオ
F号棟 平面図

2023年 01 月